





EIFFAGE
IMMOBILIER

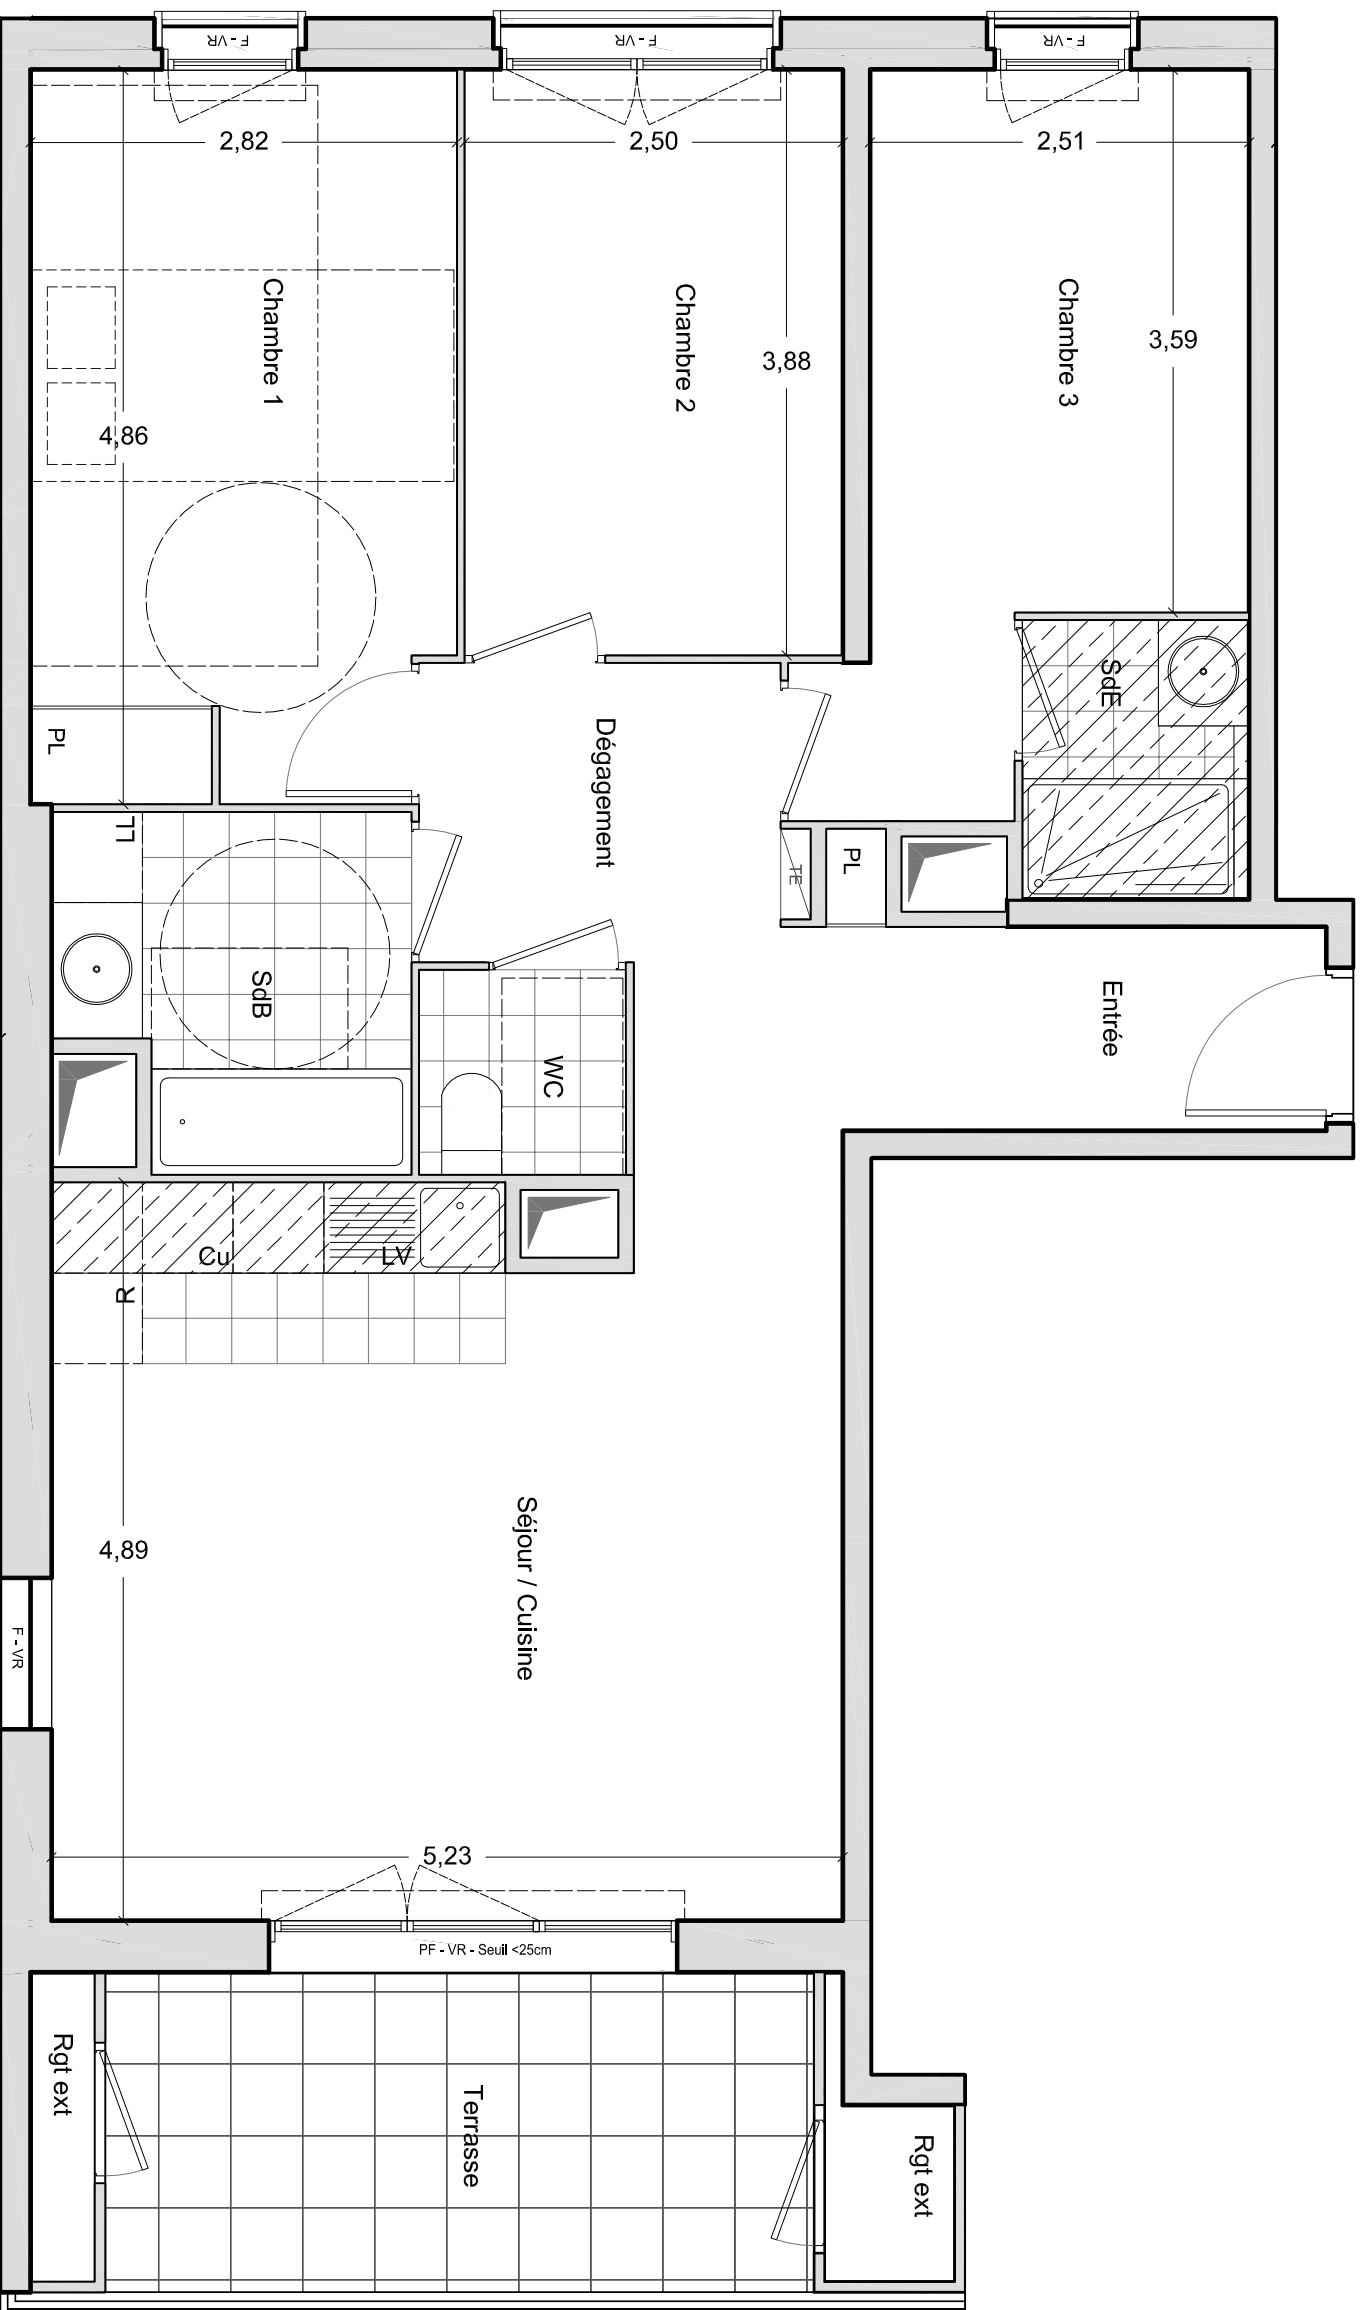

Les surfaces, cotes, gaines, retombées, soffites et faux-plafond ainsi que l'emplacement des sanitaires ne sont pas tous figurés ou le sont à titre indicatif. Des modifications sont susceptibles d'être apportées à ce plan en fonction des impératifs administratifs, des contraintes techniques de conception et de tolérances d'exécution, tant en ce qui concerne les dimensions libres que les équipements et réseaux divers, les appareillages sanitaires et électriques. Seuls seront fournis les équipements figurants sur le descriptif en annexe de l'acte de vente.

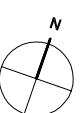

L'Eco Quartier
des
Portes d'Orly

La Venelle des Cerisiers

Chevilly-Larue

17 Rue Elisée Reclus


Appartement B23

4 PIECES 2ème étage

Entrée	6.4 m ²
Séjour / Cuisine	25.5 m ²
Chambre 1	13.4 m ²
Chambre 2	9.7 m ²
Chambre 3	10.9 m ²
WC	1.9 m ²
SdB	5.1 m ²
SdE	2.8 m ²
Dépagement	4.5 m ²

Terrasse	9.9 m ²
Rangement extérieur	1.0 m ²
Rangement extérieur	0.9 m ²
TOTAL	80.2 m²

PLAN DE
REPERAGE

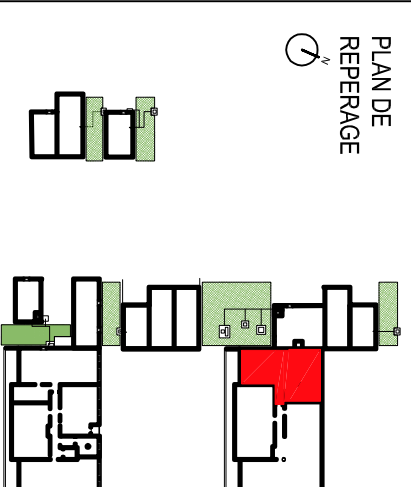

LEGENDE

	Tableau Electrique		Soffite : hsp 2,15 env.
	Fenêtre		PL Placard
	Porte-fenêtre		CU Cuisson
	ALV Allège Vitrée		R Réfrigérateur
	VR Volet Roulant		LV Lave-Vaisselle
			LL Lave-Linge

INDICE : A DATE: 6 février 2018