

L'Eco Quartier
des
Portes d'Orly

La Venelle des Cerisiers

Chevilly-Larue

17 Rue Elisée Reclus

Appartement B01 Rez-de-chaussée
3 PIECES

Entrée	4.1 m ²
Séjour / Cuisine	25.3 m ²
Chambre 1	13.4 m ²
Chambre 2	11.6 m ²
SdB	5.7 m ²
Wc	1.8 m ²
Dégagement	2.8 m ²




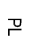

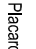
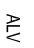

 


TOTAL	64.7 m ²
-------	---------------------




Jardins	31.1 m ²
Terrasses	20.2 m ²
Rangements extérieurs	3.1 m ²

PLAN DE
REPERAGE



LEGENDE

 Tableau Electrique	 Soffite : hsp 2,15 env.
 Fenêtre	 Placard
 Porte-fenêtre	 Cuisson
 ALV Allège Vitrée	 Réfrigérateur
 VR Volet Roulant	 Lave-Vaisselle
	 LL Lave-Linge

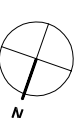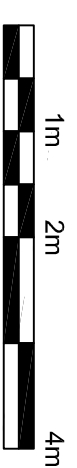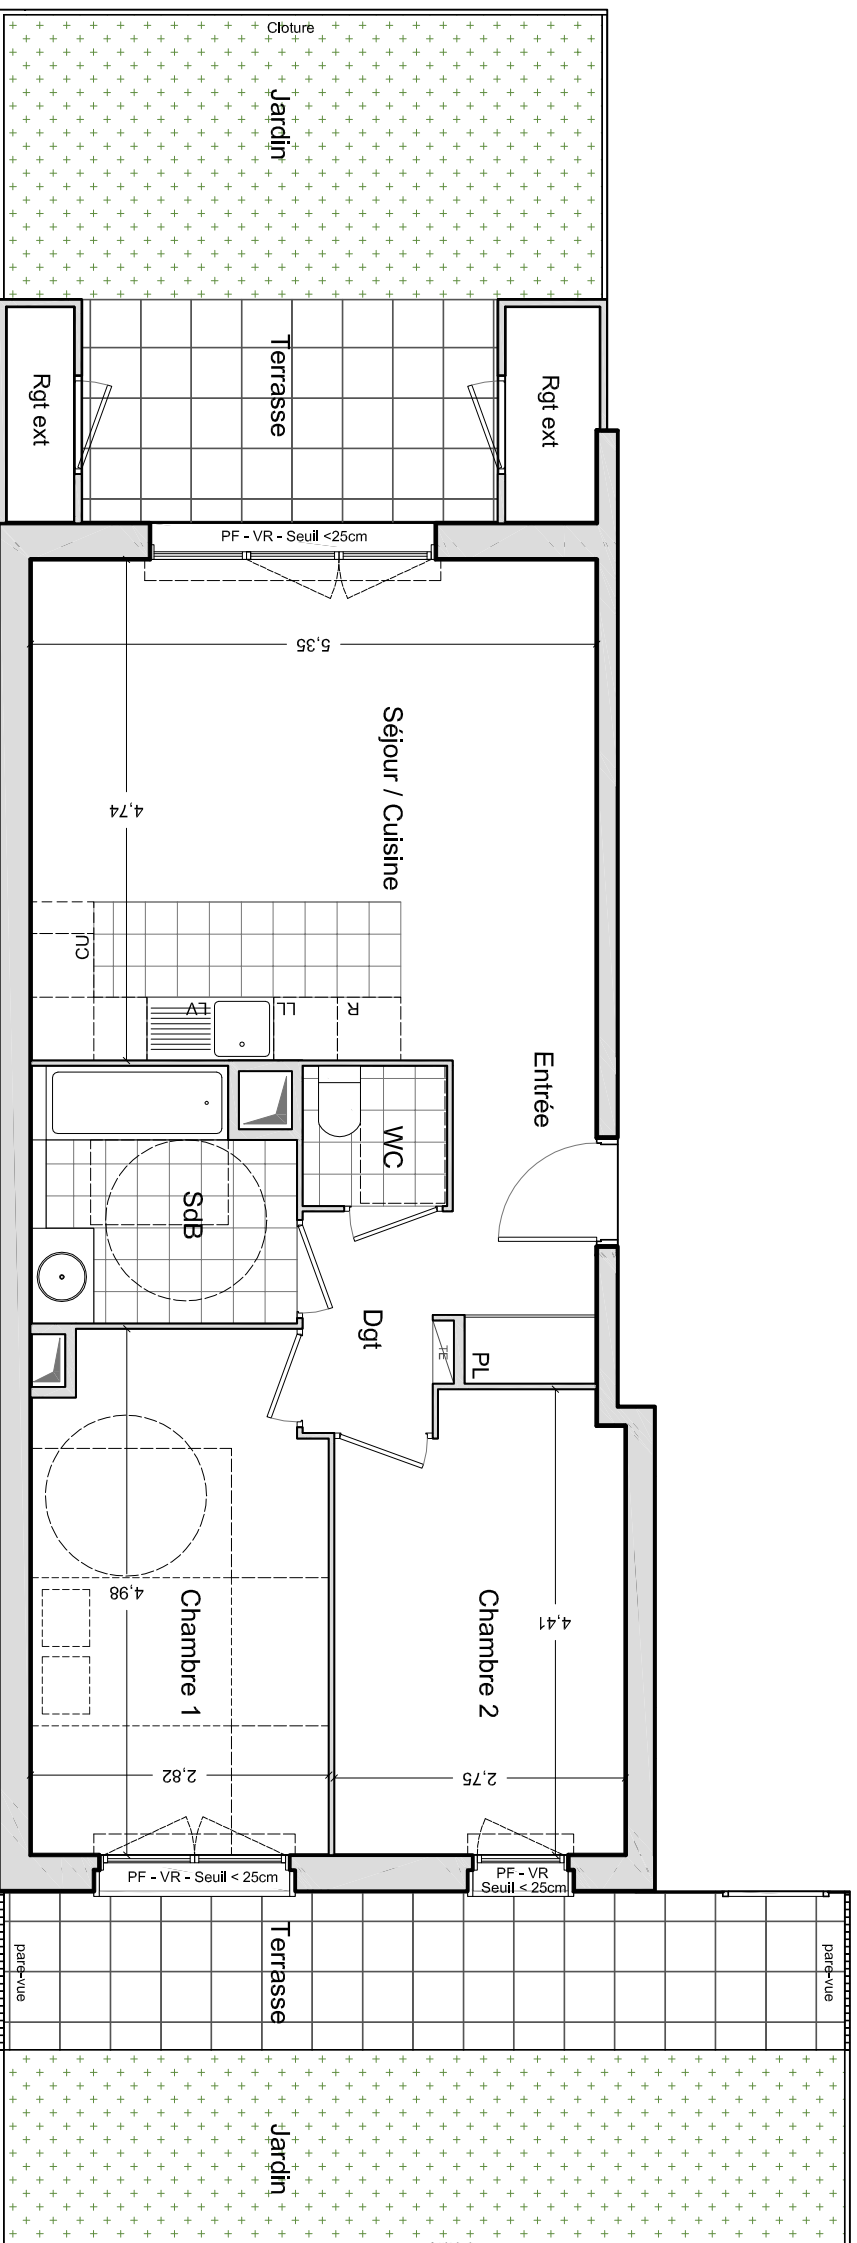

Les surfaces, cotes, gaines, retombees, soffites et faux-plafond ainsi que l'emplacement des sanitaires ne sont pas tous figurés ou le sont à titre indicatif. Des modifications sont susceptibles d'être apportées à ce plan en fonction des impératifs administratifs, des contraintes techniques de conception et de tolérances d'exécution, tant en ce qui concerne les dimensions libres que les équipements et réseaux divers, les appareillages sanitaires et électriques. Seuls seront fournis les équipements figurants sur le descriptif en annexe de l'acte de vente.