



RESIDENCE DES CERISIERS

116 BOULEVARD NATIONAL
92000 NANTERRE

LOT 401

type 4 pièces


ETAGE 4ème

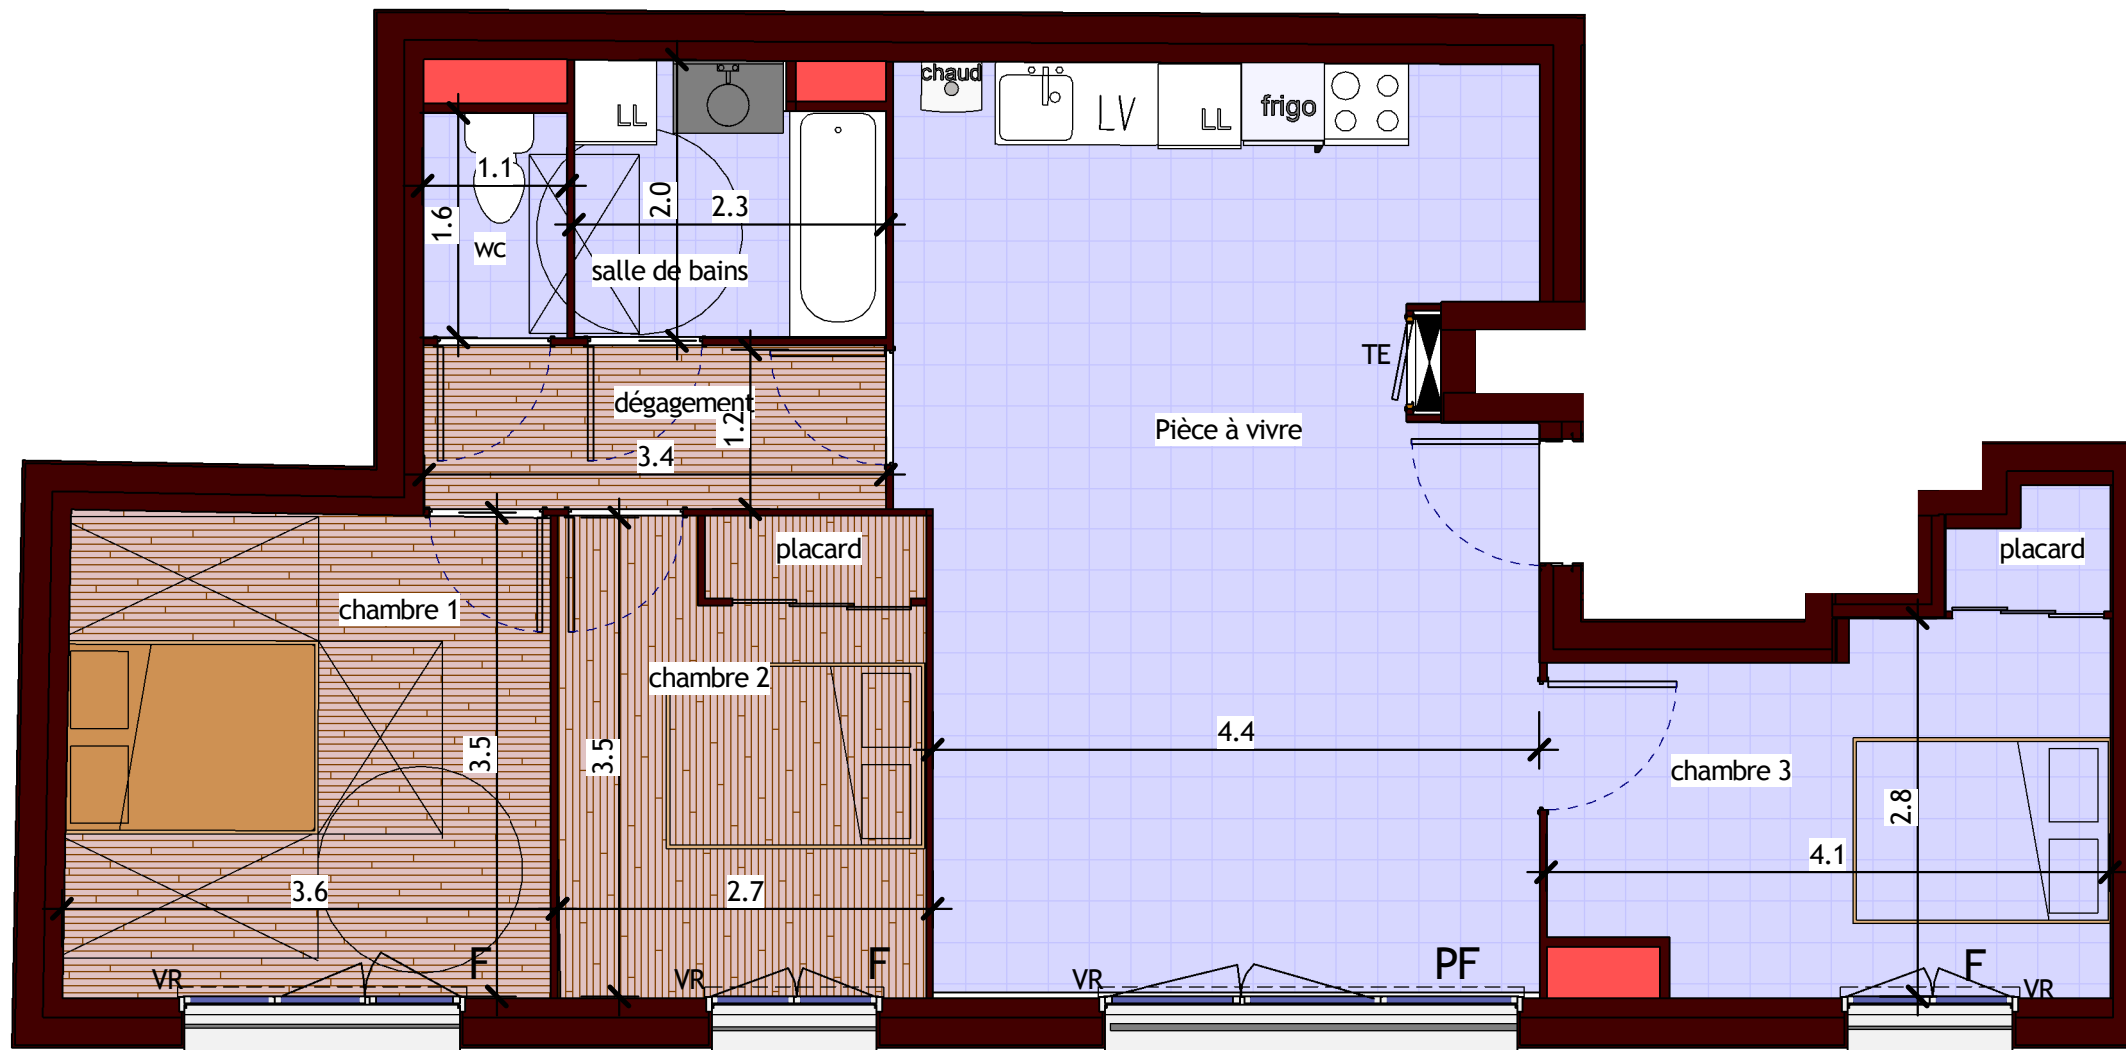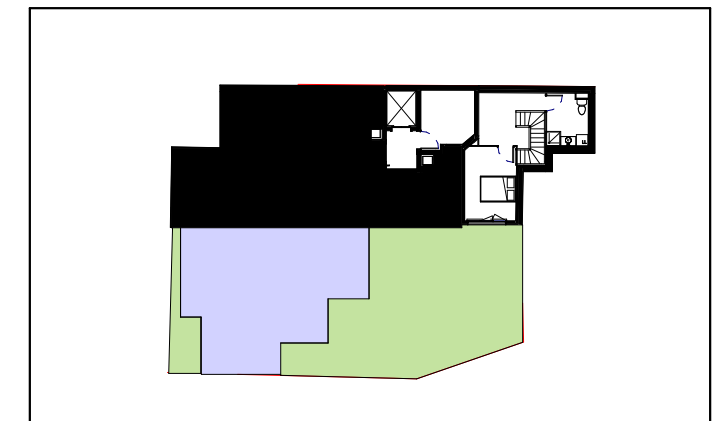

PIECE A VIVRE	30,5 m²
DEGAGEMENT	4,1 m²
CHAMBRE 1	12,5 m²
CHAMBRE 2	9,4 m²
CHAMBRE 3	11,3 m²
WC	1,8 m²
SALLE DE BAINS	4,5 m²
	74,1 m²

 GAINES TECHNIQUES

VR : VOLET ROULANT / TE : TABLEAU ELECTRIQUE / F : FENETRE / PF : PORTE FENETRE
LL : LAVE LINGE / LV : LAVE LINGE / CHAUD : CHAUDIERE

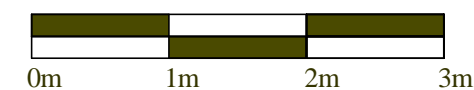

Nota : Des modifications sont susceptibles d'être apportées en fonction des nécessités techniques et administratives pour les dimensions libres, retombées, soffites faux-plafonds, les équipements et réseaux divers, les appareillages électriques, dont la nature et le nombre sont donnés à titre indicatif. Les surfaces sont approximatives. les canalisations ne sont pas figurées. La végétation n'est pas contractuelle.