



SURFACES HABITABLES

SEJOUR/ CUISINE	35,65 m ²
ENTREE	8,60 m ²
SALLE DE BAIN	5,51 m ²
WC	2,05 m ²
CHAMBRE 1	12,54 m ²
CHAMBRE 2	10,03 m ²
DEGAGEMENT	5,10 m ²
TOTAL	79,48 m²



SURFACES ANNEXES

TERRASSE	5,96 m ²
JARDIN	32,13 m ²
TOTAL	38,09 m²

Date: Octobre 2017 Indice : 1

LEGENDE

F	Fenêtre
PF	Porte Fenêtre
AV	Allège vitrée
VR	Volet Roulant
TE	Tableau Electrique
LL	Lave-Linge
LV	Lave-Vaisselle
CUI	Cuisinière
F	Réfrigérateur
TRI	Poubelle de tri
///	Faux-Plafond
HSP	Hauteur Sous Plafond
PL	Placard
HSPo	Hauteur Sous Pourte
EP	Evacuation des eaux pluviales
TP	Trop Plein

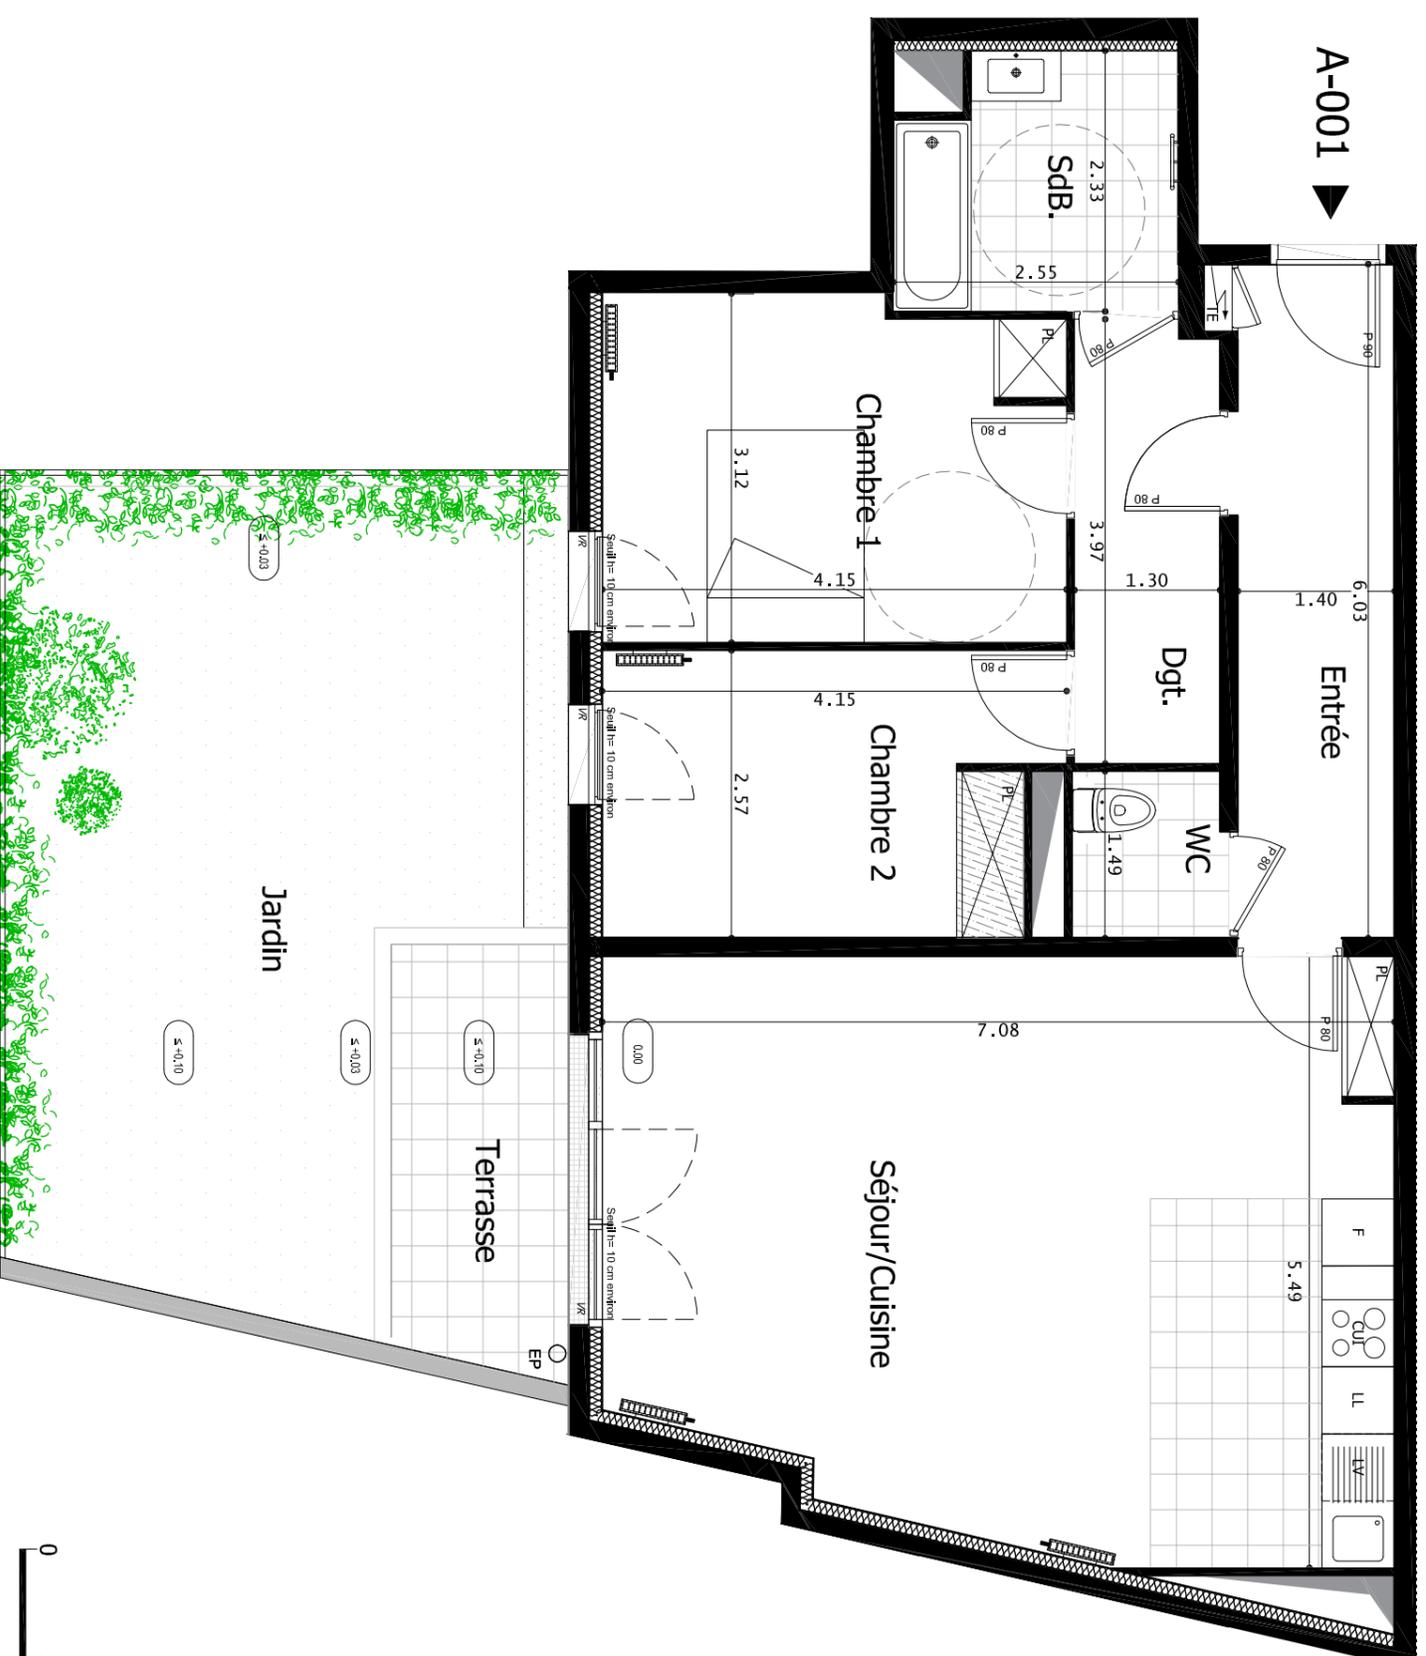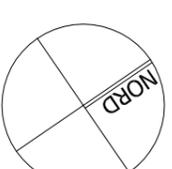

PANORAMIQ' 9, Avenue Saint Maurice du Valais 30-32, Avenue du Chemin de Presles 94 410 SAINT-MAURICE	Date	Nom du réservataire	VISA du réservataire	VISA du réservant
---	------	---------------------	----------------------	-------------------

NOTA

- En fonction des nécessités techniques et/ou de la réglementation, des modifications sont susceptibles d'être apportées à ce plan.
- Les surfaces et les cotes indiquées (dimensionnelles et architecturales) sont soumises aux tolérances réglementaires.
- Les soffites, faux-plafonds, rampants, galeries, sont susceptibles d'évoluer en situation, nombre et dimensions.
- Les couloirs, revoilures, regards, ne sont pas figurés.
- Les plantations figurant sur le plan de présentation ou les sont indicatives et pourront faire l'objet de modification, aussi bien en nombre qu'en type.
- Des modifications inhérentes ou des aménagements de détails nécessaires pour des raisons d'ordre technique ou administratif pourront être reportés sur les plans.
- La surface habitable comprend les placards.
- Les emplacements marchés sont en pointillés mais appareils ne sont pas fournis.
- Les rectangles dans l'entrée et la salle de bain, les cotes de la chambre P.H.F., et les ronds sont représentés à titre indicatif pour respect de la norme handiapée.