


RIVERSIDE


123 à 133 rue du Général Leclerc, 2 à 4 rue du
Sergent Bobillot, 72 rue des Ecoles
94000 CRETEIL

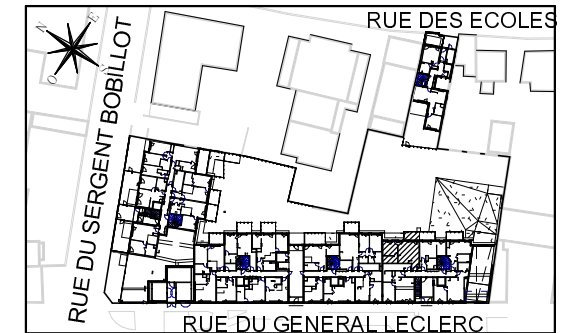

HALL Sisley

Appartement de 2 pièces
n° 404 au Rez de jardin

Séjour	23.6 m ²
Cuisine	4.5 m ²
Chambre	12.0 m ²
Salle de bain	6.0 m ²
SURFACE TOTALE HABITABLE	46.1 m²
Terrasse	7.5 m ²
SURFACE TOTALE PRIVATIVE	53.6 m²

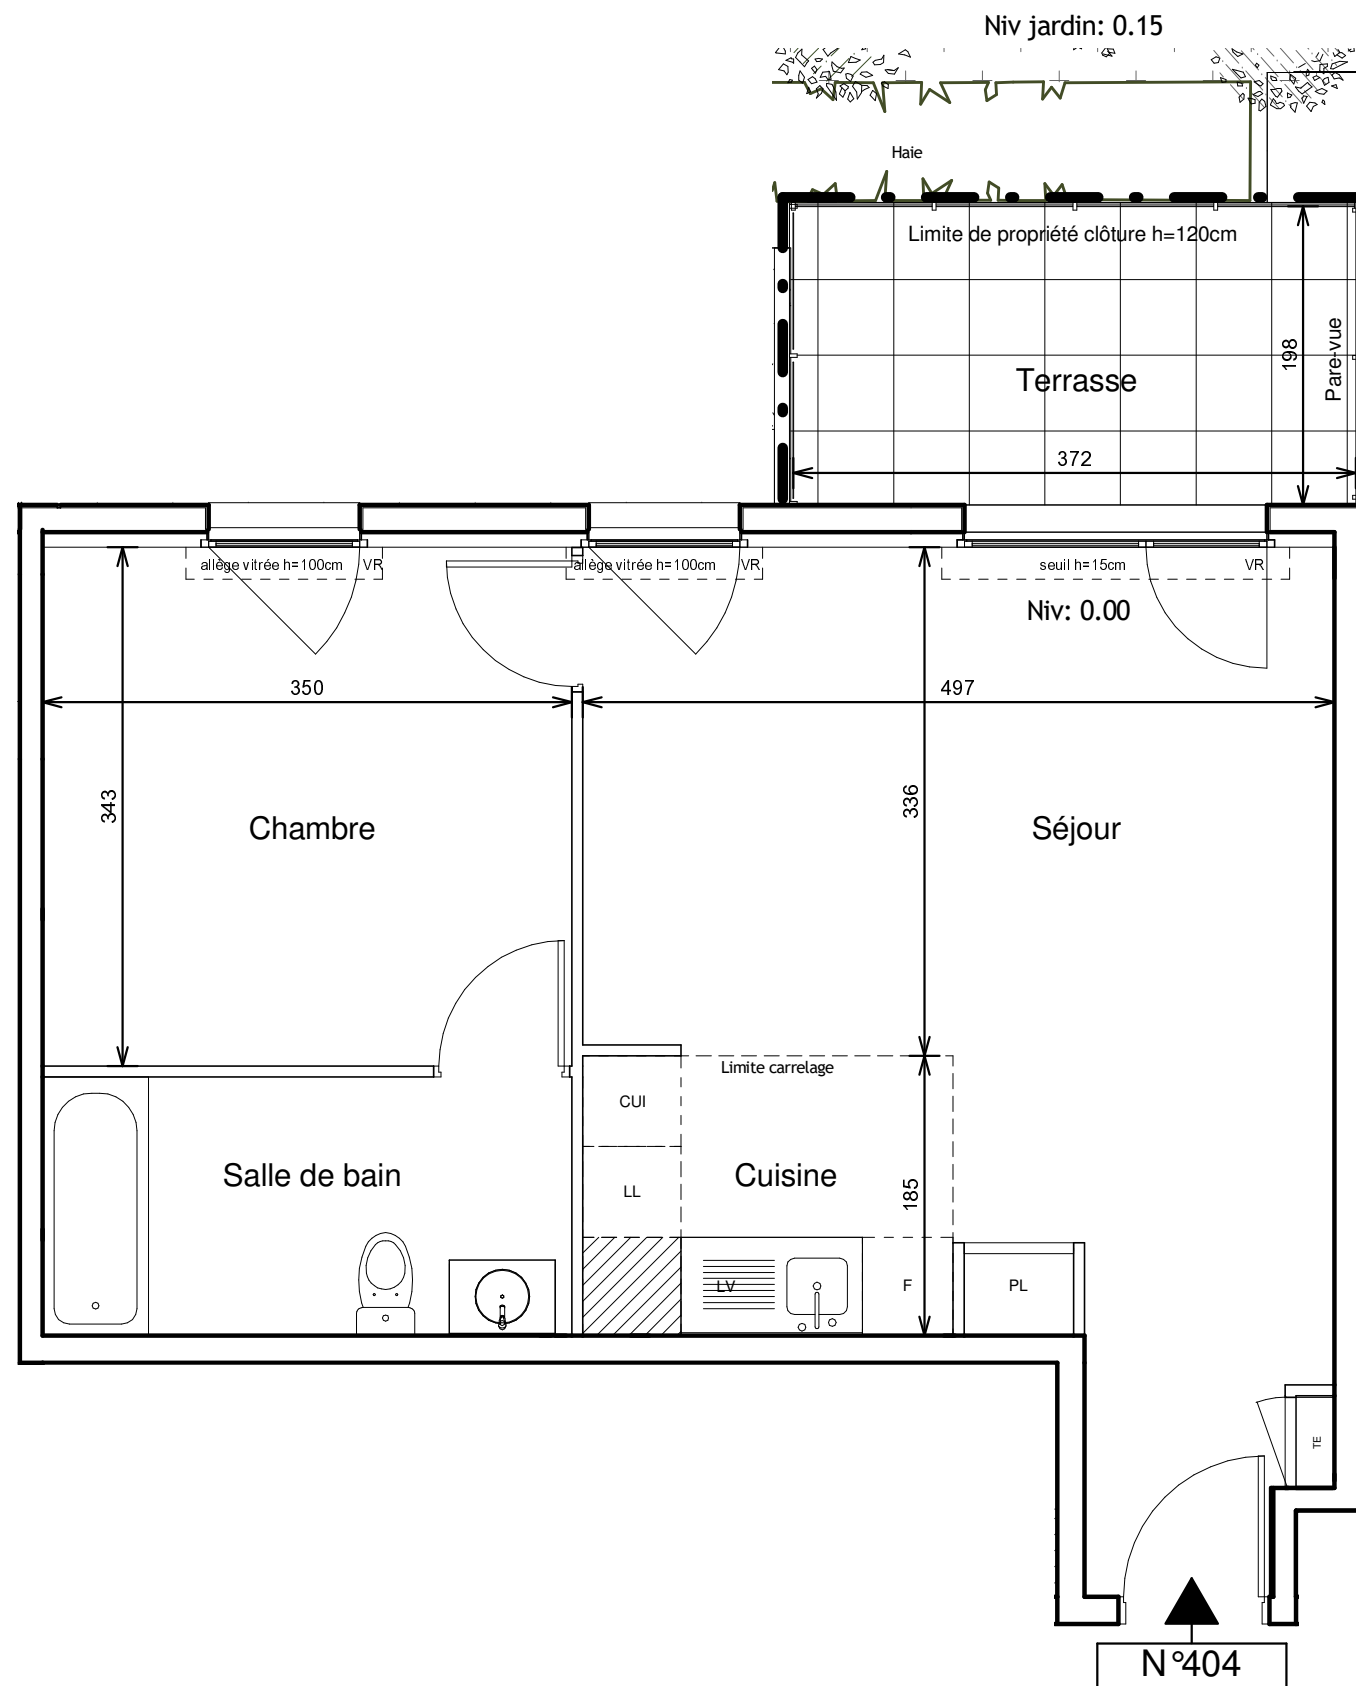

LEGENDE

EMPLACEMENTS ELEMENTS DE CUISINE :

LL	LAVE-LINGE	CUI	BLOC CUISSON
LV	LAVE-VAISSELLE	F	REFRIGERATEUR

AV	ALLEGE VITREE	TE	TABLEAU ELECTRIQUE (GAINE TECHN. LOGEMENT / E TEL)
VR	VOLET ROULANT		
GC	GARDE-CORPS		

FAUX-PLAFOND, SOFITTE

RETOMBEE DE POUTRE

Hauteur sous plafond des pièces principales sauf mention particulière: 3.10 m

Echelle		Date	30/11/2016	Indice : 0
---------	--	------	------------	------------

DES MODIFICATIONS SONT SUSCEPTIBLES D'ETRE APPORTEES A CE PLAN EN FONCTION DES NECESSITES TECHNIQUES OU REGLEMENTAIRES DE LA REALISATION, TANT EN CE QUI CONCERNE LES DIMENSIONS LIBRES, QUE L'EQUIPEMENT. LES SURFACES, LES HAUTEURS SOUS PLAFOND AINSI QUE LES HAUTEURS DE SEUILS OU D'ALLEGES INDIQUEES SONT APPROXIMATIVES. LES RETOMBES, SOFFITES, FAUX-PLAFONDS, TRAPPES DE VISITES, AINSI QUE L'EMPLACEMENT DES DESCENTES D'EAUX PLOUVIALES, DES EQUIPEMENTS SANITAIRES NE SONT PAS TOUS FIGURES OU LE SONT A TITRE INDICATIF.